

**Agenzia del Territorio
CATASTO FABBRICATI
Ufficio Provinciale di
Vicenza**

Dichiarazione protocollo n. VI0117402 del 09/03/2007

Planimetria di u.i.u. in Comune di Thiene

Via San Tommaso

civ. SNC

Identificativi Catastali:

Sezione:

Foglio: 10

Particella: 744

Subalterno: 103

Compilata da:
Mutterle Livio

Iscritto all'albo:
Geometri



Prov. Vicenza

N. 2278

Scheda n. 1

Scala 1:200

PIANO SECONDO H. 270

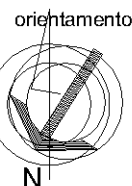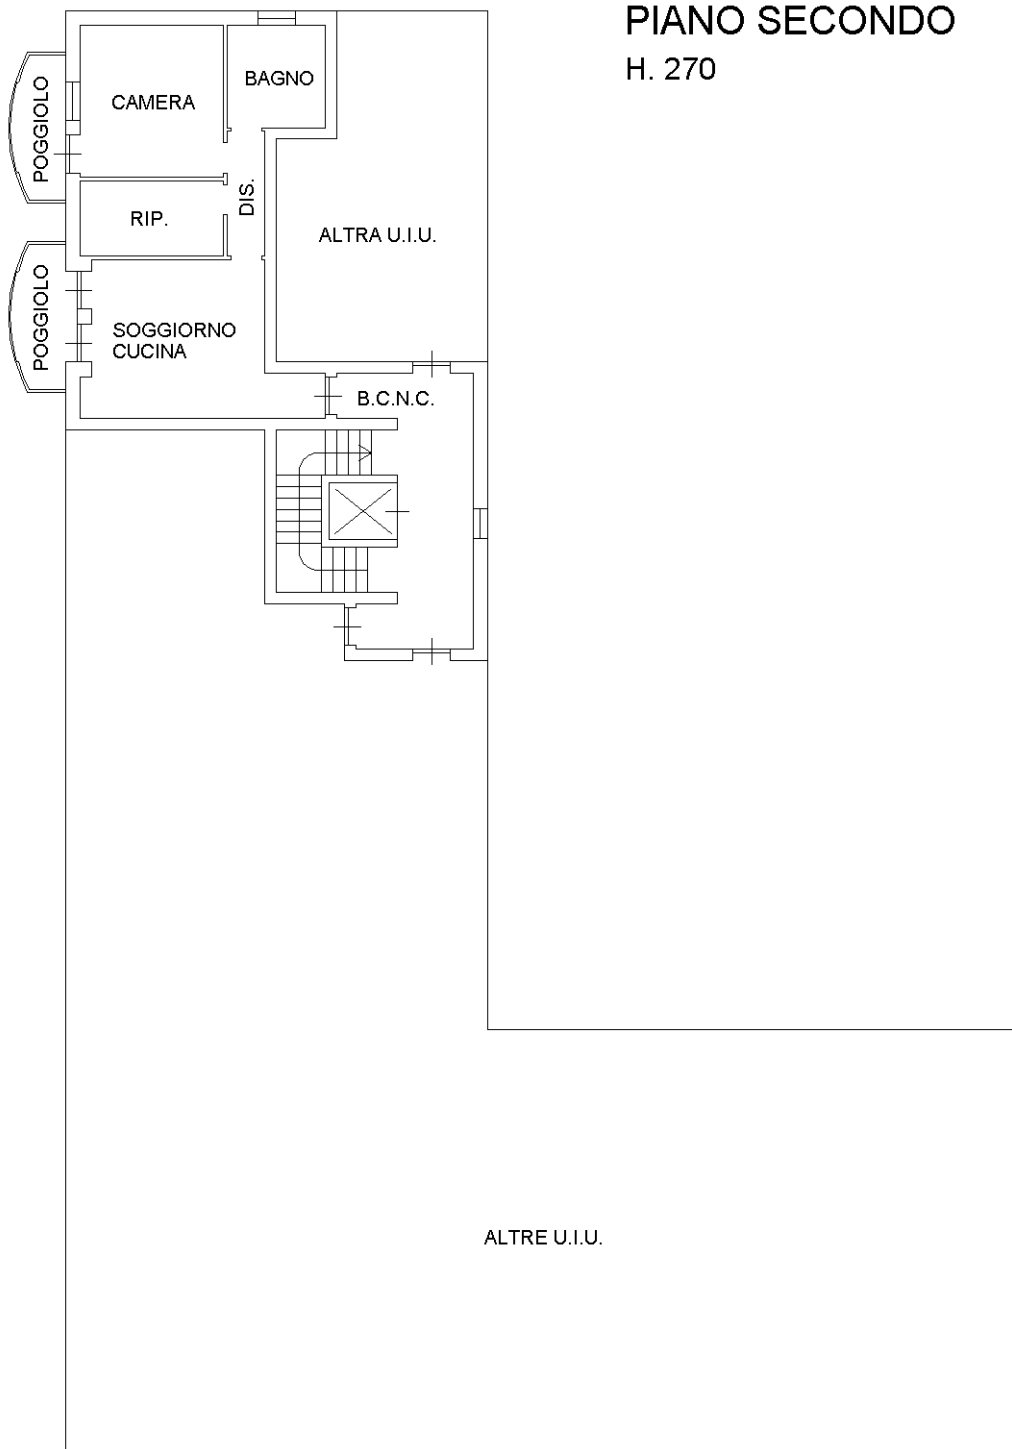

Catasto dei Fabbricati - Situazione al 27/11/2021 - Comune di THIENE (L157) - < Foglio: 10 - Particella: 744 - Subalterno: 103 >
VIA SAN TOMMASO SNC piano: 2;

Ultima planimetria in atti