

- LE AREE
- CONSERVAZIONE
 - TRASFORMAZIONE
 - ATTREZZATURE COLLETTIVE



NUOVE CENTRALITA' NUOVI COLLEGAMENTI




VIABILITA' DI ACCESSO PORTA INGRESSO QUARTIERE
ASSENZA DI RECINZIONI SPAZIO DA ABITARE

IL PIANO DI RECUPERO

CONNESSIONI

SPAZIO APERTO

NUOVA CENTRALITA'
SPAZIO DI RELAZIONE ED
IDENTITA' STORICA

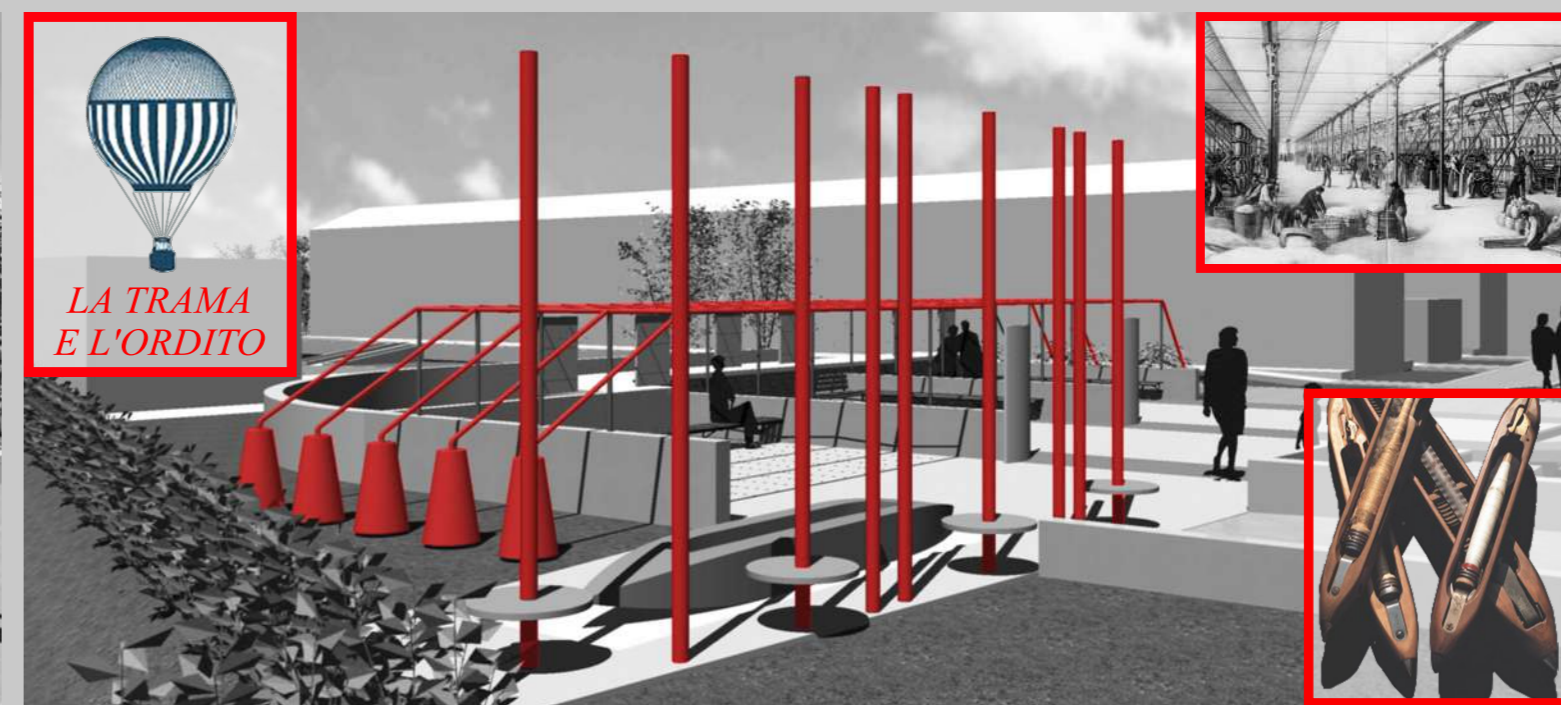

LA TRAMA
E L'ORDITO



"Creare o enfatizzare la centralità di un quartiere, costruire un luogo d'incontro distintivo attraverso gli spazi aperti [...], diventando un luogo cardine centrale, puntuale o lineare all'interno del sistema più articolato degli spazi aperti, che svolga quindi anche una funzione simbolica d'identificazione e appartenenza."

Jan Gehl