

**Agenzia del Territorio
CATASTO FABBRICATI
Ufficio Provinciale di
Vicenza**

Dichiarazione protocollo n. VI0117402 del 09/03/2007

Planimetria di u.i.u. in Comune di Thiene

Via San Tommaso

civ. SNC

Identificativi Catastali:

Sezione:

Foglio: 10

Particella: 744

Subalterno: 101

Compilata da:
Mutterle Livio

Iscritto all'albo:
Geometri

Prov. Vicenza


N. 2278

Scheda n. 1


Scala 1:200

PIANO SECONDO

H. 270

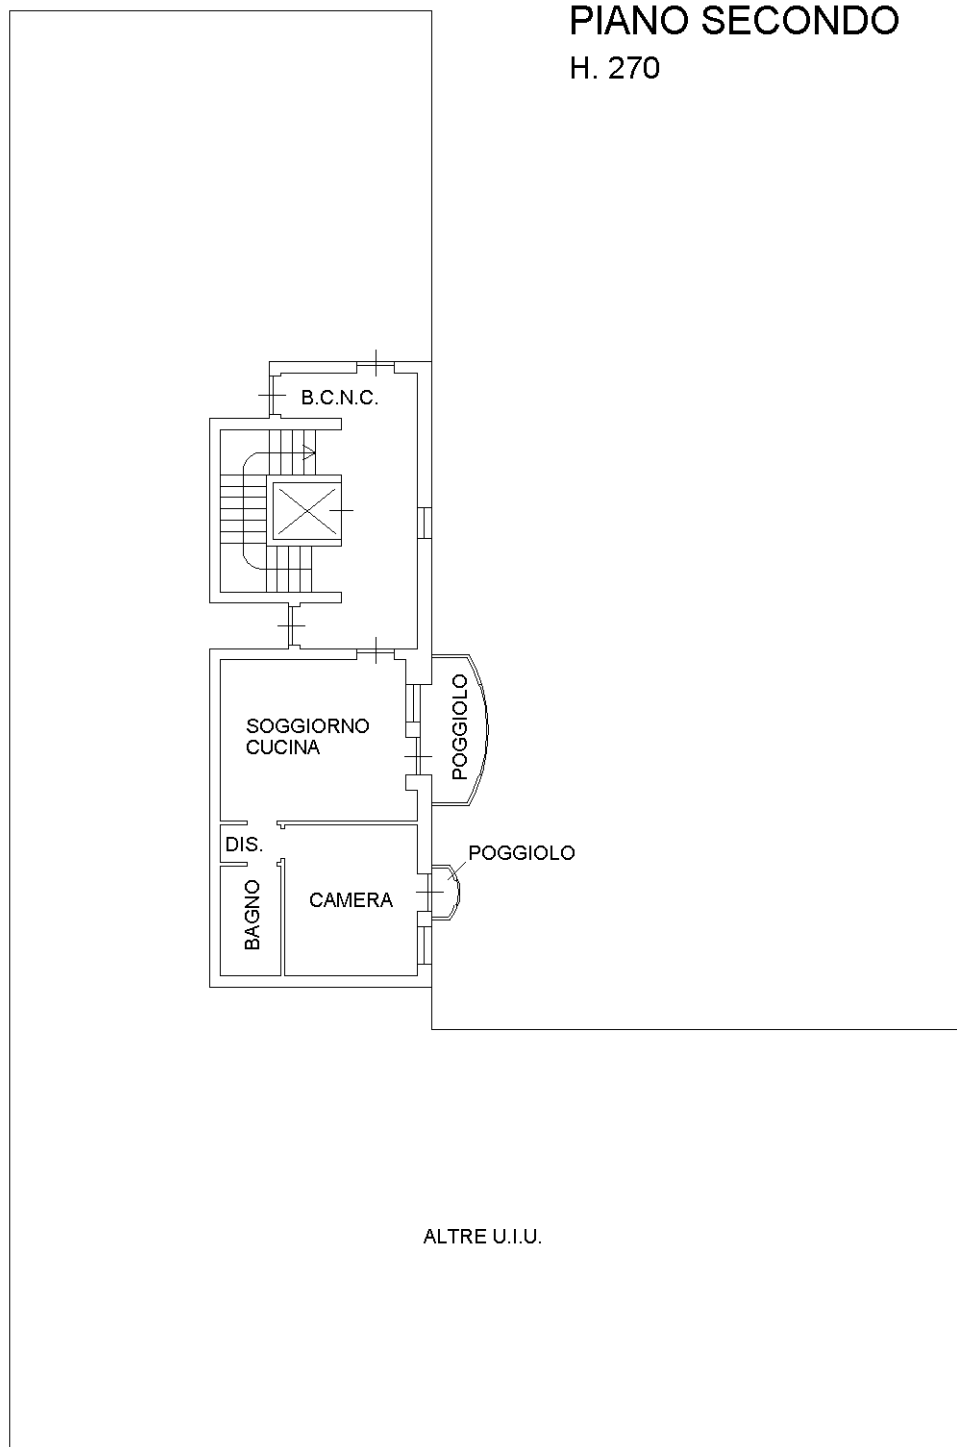

orientamento

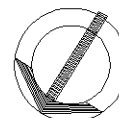

Catasto dei Fabbricati - Situazione al 27/11/2021 - Comune di THIENE (L157) - < Foglio: 10 - Particella: 744 - Subalterno: 101 >
VIA SAN TOMMASO SNC piano: 2;

Ultima planimetria in atti

Data: 27/11/2021 - n. T17130 - Richiedente: GSPMSM70E07L157S

Totale schede: 1 - Formato di acquisizione: A4(210x297) - Formato stampa richiesto: A4(210x297)