


**Agenzia delle Entrate**  
**CATASTO FABBRICATI**  
Ufficio Provinciale di  
Vicenza

Dichiarazione protocollo n. _____ del _____	
Comune di Thiene	
Via San Tommaso _____ civ. SNC	
Identificativi Catastali:	Compilata da: Gasparotto Massimo
Sezione:	Iscritto all'albo: Geometri
Foglio: 10	Prov. Vicenza
Particella: 744	N. 2409
Subalterno: 17	

Planimetria
Scheda n. 1      Scala 1:200

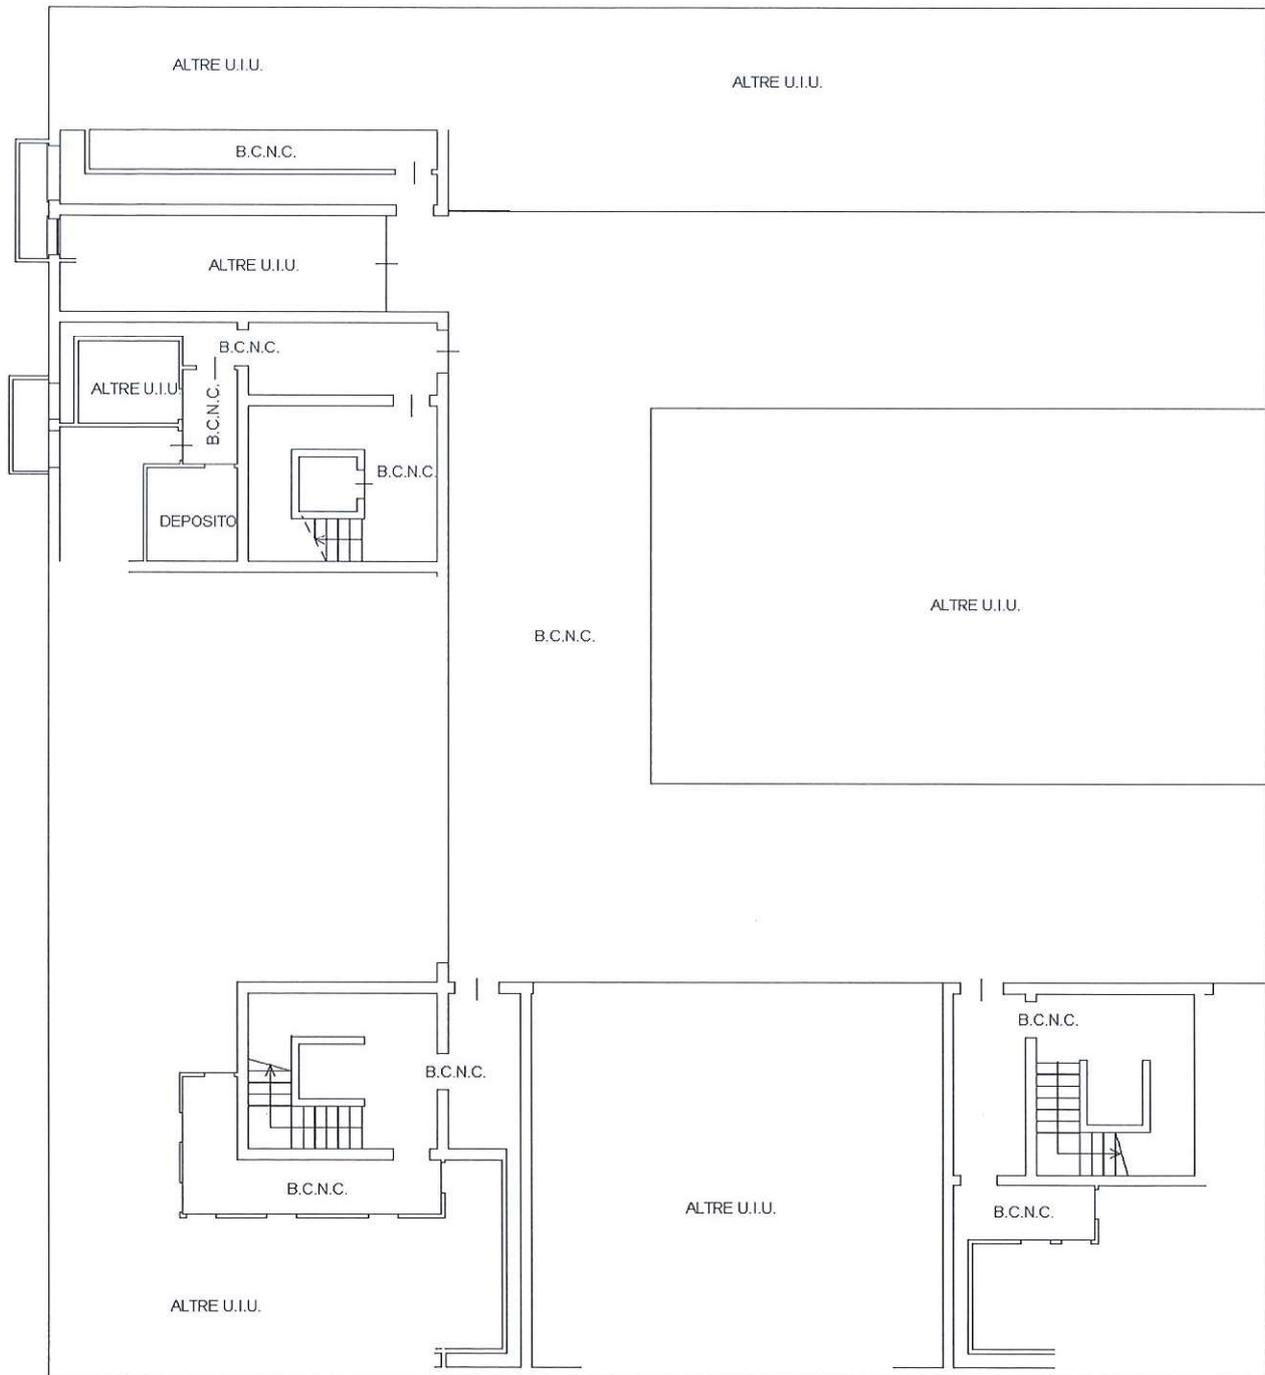

PIANO PRIMO SOTTOSTRADA H = 3.20 ml.

