


Agenzia delle Entrate
CATASTO FABBRICATI
 Ufficio Provinciale di
 Vicenza

Dichiarazione protocollo n. _____ del _____	
Comune di Thiene	
Via San Tommaso _____ civ. 37	
Identificativi Catastali: Sezione: _____ Foglio: 10 Particella: 744 Subalterno: 89	Compilata da: Gasparotto Massimo Iscritto all'albo: Geometri Prov. Vicenza _____ N. 2409

Planimetria
Scheda n. 1 Scala 1:200

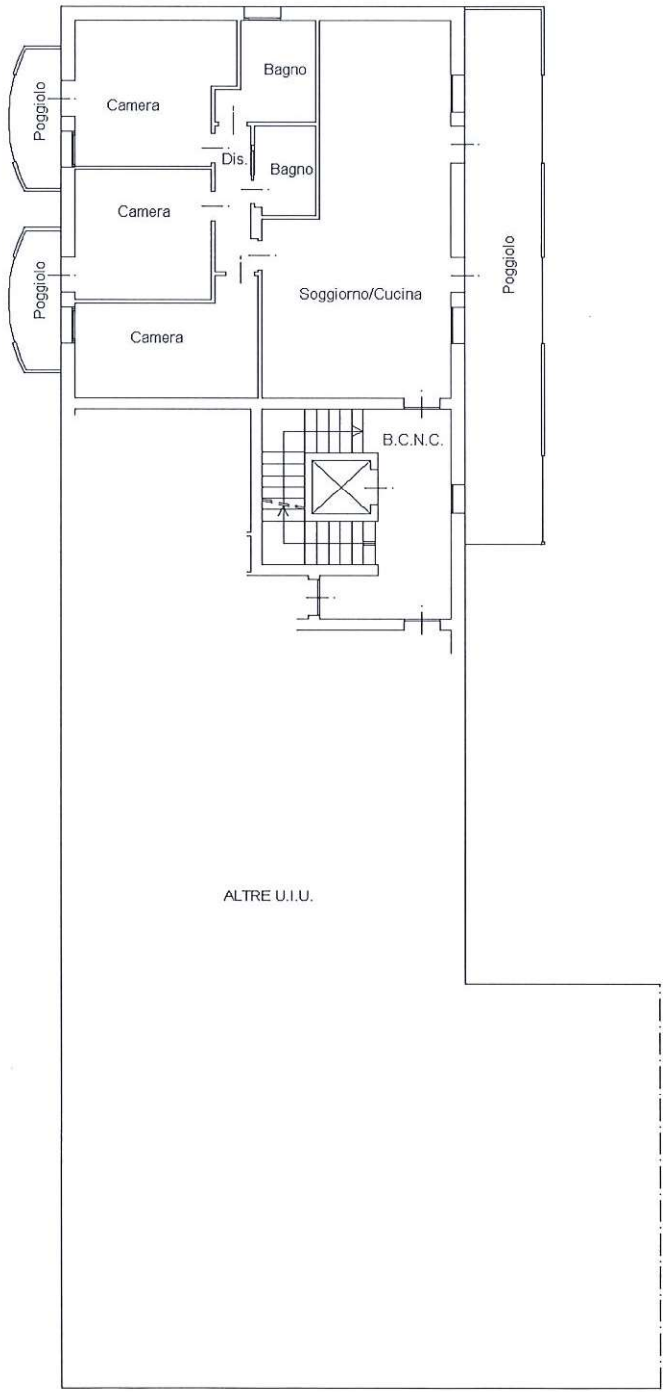

PIANO PRIMO H = 2.70 ml.

