Agenzia del Territorio
CATASTO FABBRICATI
Ufficio Provinciale di
Vicenza

Dichiarazione protocollo n. VI0117402 del 09/03/2007

Planimetria di u.i.u. in Comune di Thiene

Via San Tommaso civ. SNC

Identificativi Catastali:
Sezione:
Foglio: 10
Particella: 744
Subalterno: 86

Compilata da:
Mutterle Livio

Iscritto all'albo:
Geometri

Prov. Vicenza N. 2278

Scheda n. 1 Scala 1:200

PIANO PRIMO
H. 270

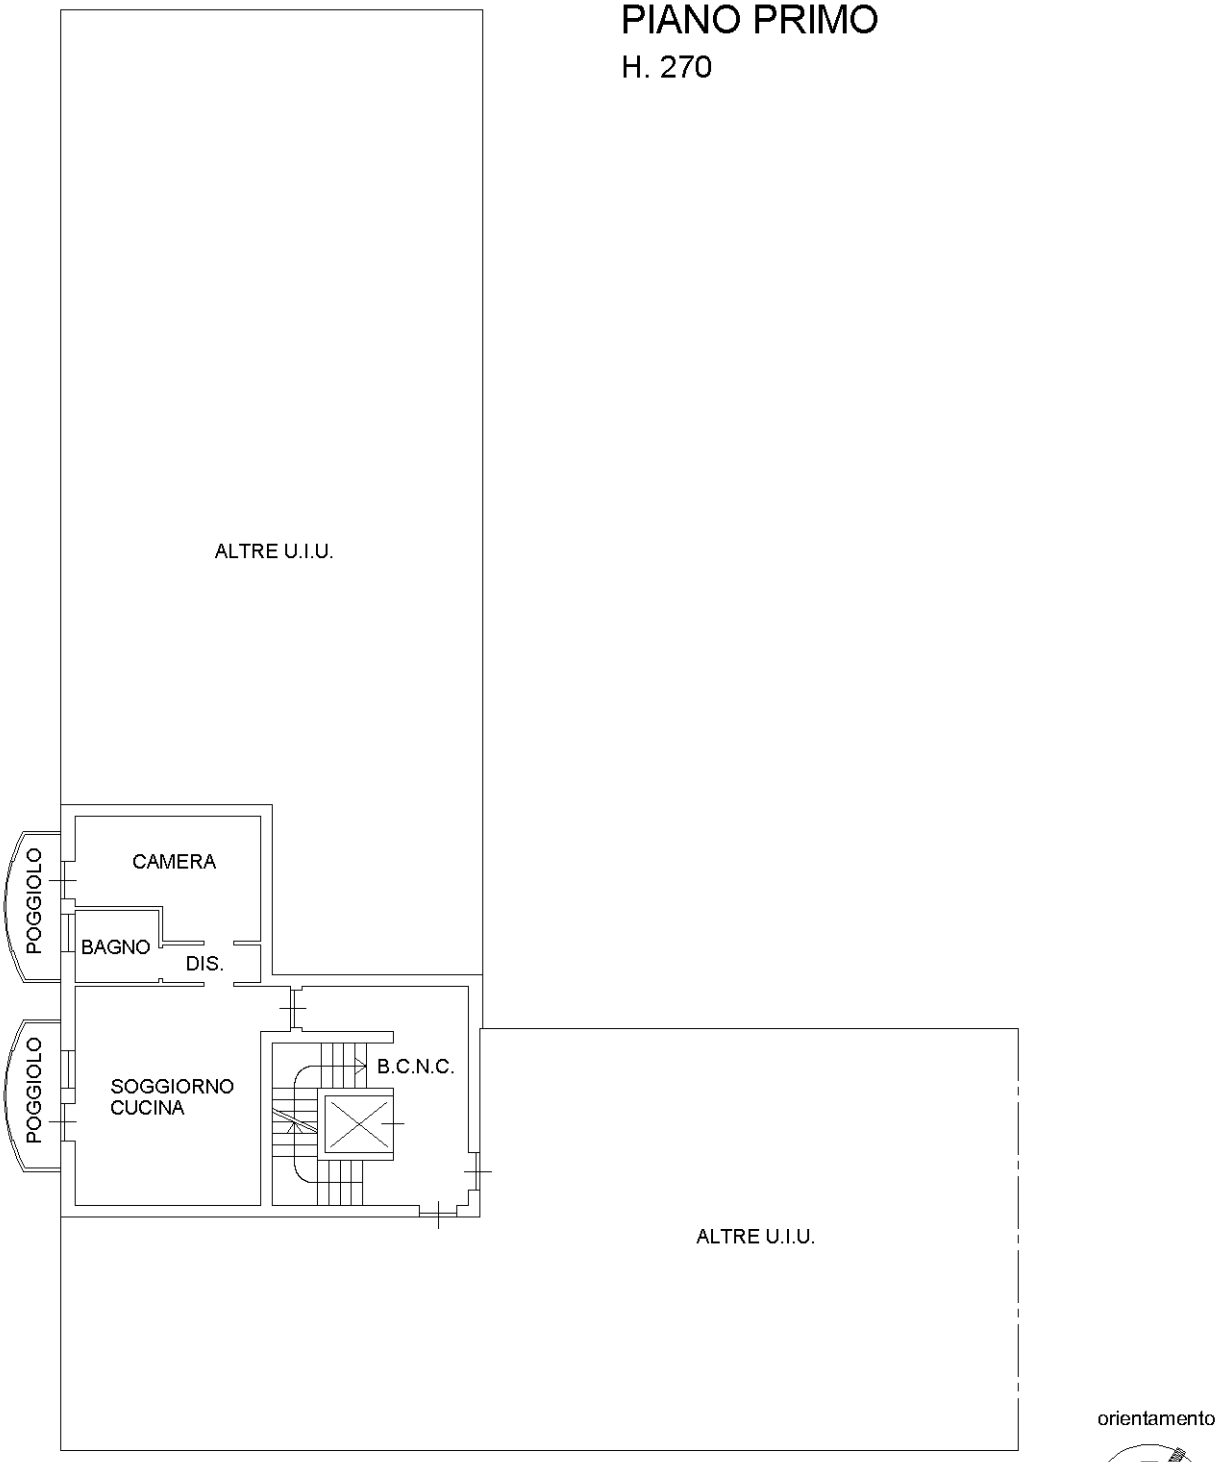

Catasto dei Fabbricati - Situazione al 20/07/2022 - Comune di THIENE(L157) - < Foglio 10 - Particella 744 - Subalterno 86 >
VIA SAN TOMMASO n. SNC Piano 1

Ultima planimetria in atti