Agenzia del Territorio
CATASTO FABBRICATI
Ufficio Provinciale di
Vicenza

Dichiarazione protocollo n. VI0117402 del 09/03/2007

Planimetria di u.i.u. in Comune di Thiene

Via San Tommaso civ. SNC

Identificativi Catastali:
Sezione:
Foglio: 10
Particella: 744
Subalterno: 11

Compilata da:
Mutterle Livio

Iscritto all'albo:
Geometri

Prov. Vicenza N. 2278

Scheda n. 1 Scala 1:200

PIANO INTERRATO

H. 250

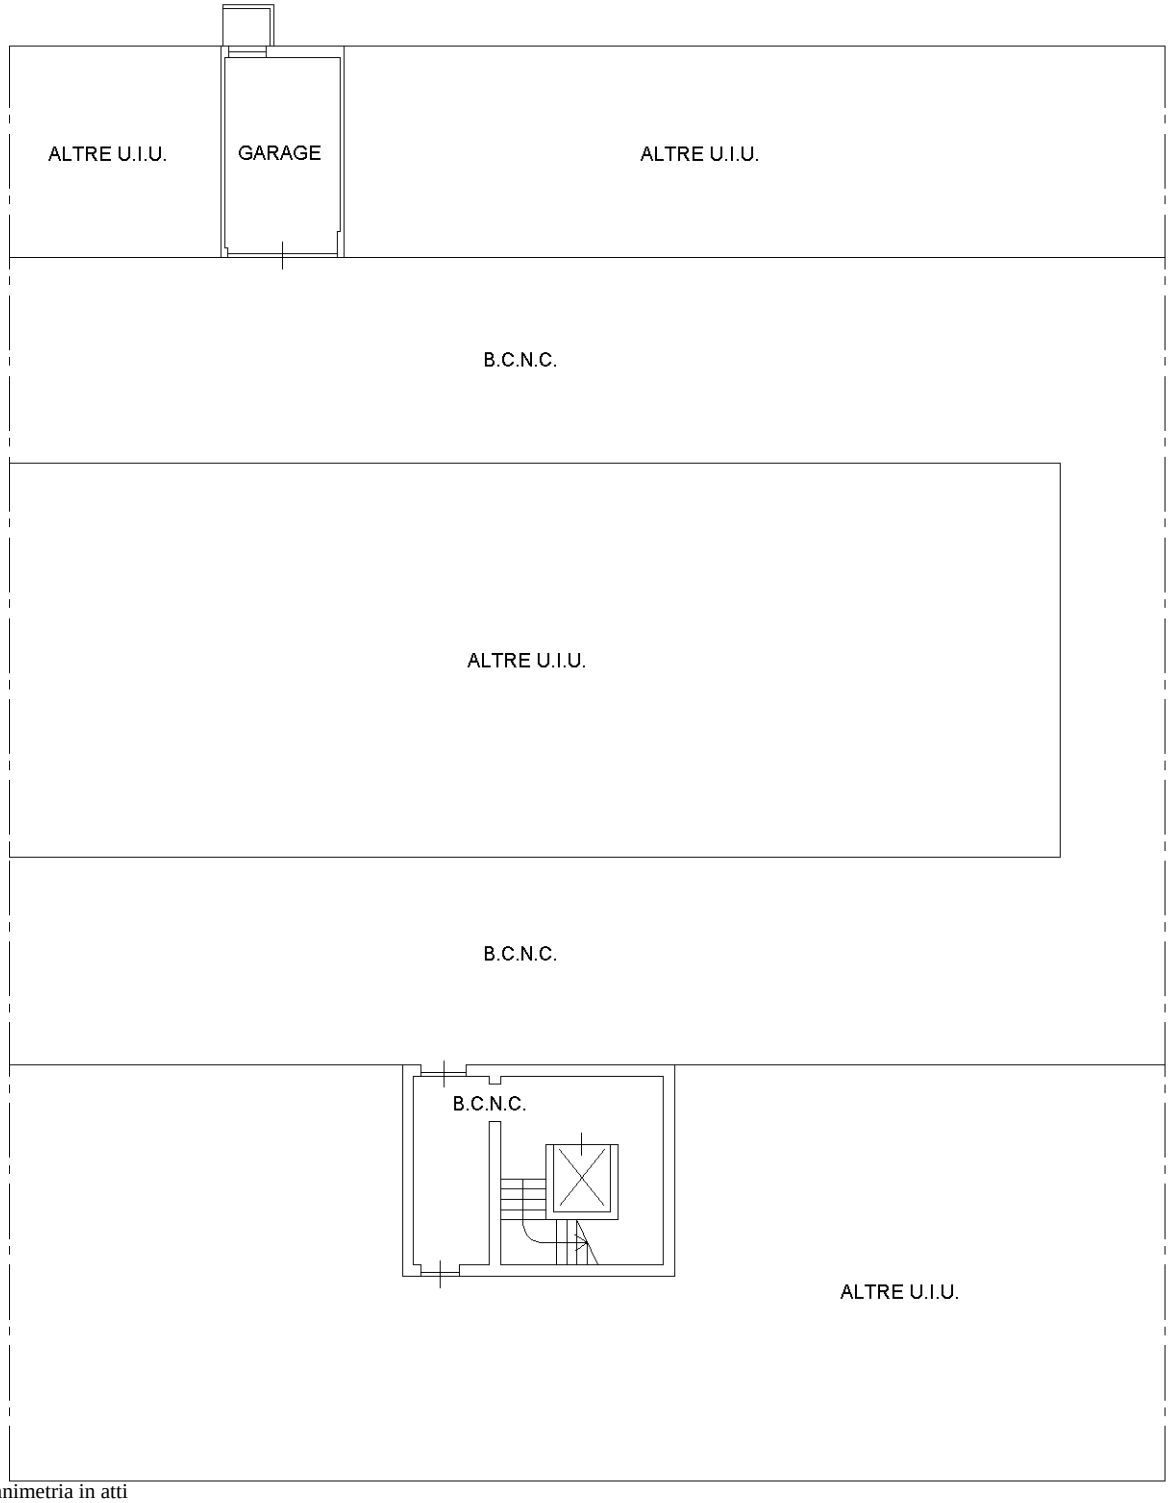

orientamento

N

Ultima planimetria in atti

Catasto dei Fabbricati - Situazione al 02/02/2022 - Comune di THIENE(L157) - < Foglio 10 - Particella 744 - Subalterno 11 >
VIA SAN TOMMASO n. SNC Piano S1